

LEGENDE

- AC1 Monuments historiques - Servitudes de protection des monuments historiques - monument classé ou inscrit
- EL3 Navigation intérieure - Servitudes de halage et de marchépied
- I3 Gaz - Servitudes relatives à l'établissement des canalisations de distribution et de transport de gaz.
- I4 Electricité - Servitudes relatives à l'établissement des canalisations électriques aériennes - lignes souterraines
- INT1 Cimetière - Servitudes au voisinage des cimetières
- Pm3 Environnement - Servitudes résultant des plans de prévention ou arrêtés préfectoraux portant approbation du PPRP du 20 novembre 2009
- PT2 Télécommunications - Servitudes relatives aux transmissions radio-électriques concernant la protection contre les obstacles, des centres d'émission et de réception exploités par l'état
- PT3 Télécommunications - Servitudes relatives aux réseaux de télécommunications
- T1 Voies ferrées - Servitudes relatives aux chemins de fer
- T5 Relations aériennes - Servitudes aéronautiques - Servitudes de dégivrage (aérodrômes civils et militaires)
- T7 Relations aériennes - Servitudes aérospaciales - Servitudes à l'extérieur des zones de dégivrage concernant des installations particulières

AVERTISSEMENT

Certaines servitudes ne sont pas reportées sur la carte faute de réponses des gestionnaires de la ou des servitude(s).
La présente carte n'a qu'une valeur informative.

le Champ-Pigeon

Epine

les Monts-koy

préfecture de la Marne
 Service Urbanisme
 Habitat Planification
 Cellule Urbanisme
 5 rue bases de Compiègne
 91000 - Châlons-en-Champagne



Plan Local d'Urbanisme

Commune de


VITRY-LE-FRANÇOIS

PORTER A CONNAISSANCE

Plan des servitudes



Echelle : 1:10 000
 S:\001510\JUP\PA\CPULI
 Vitry-le-François\Servitudes WOR

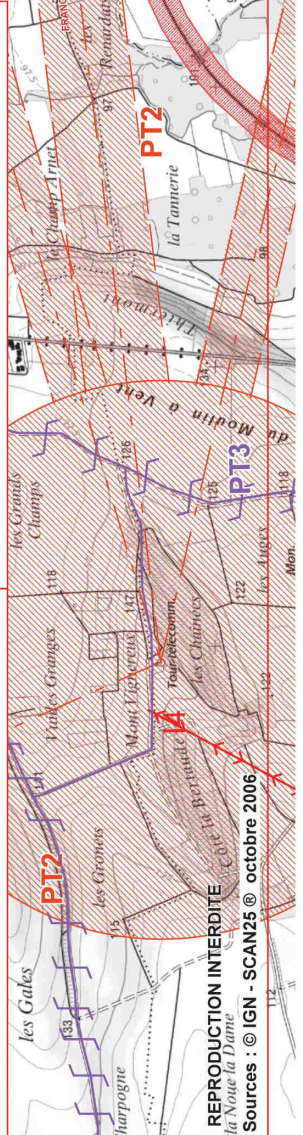

REPRODUCTION INTERDITE
 la Node de la Dame
 Sources : © IGN - SCAN25 @ octobre 2006.